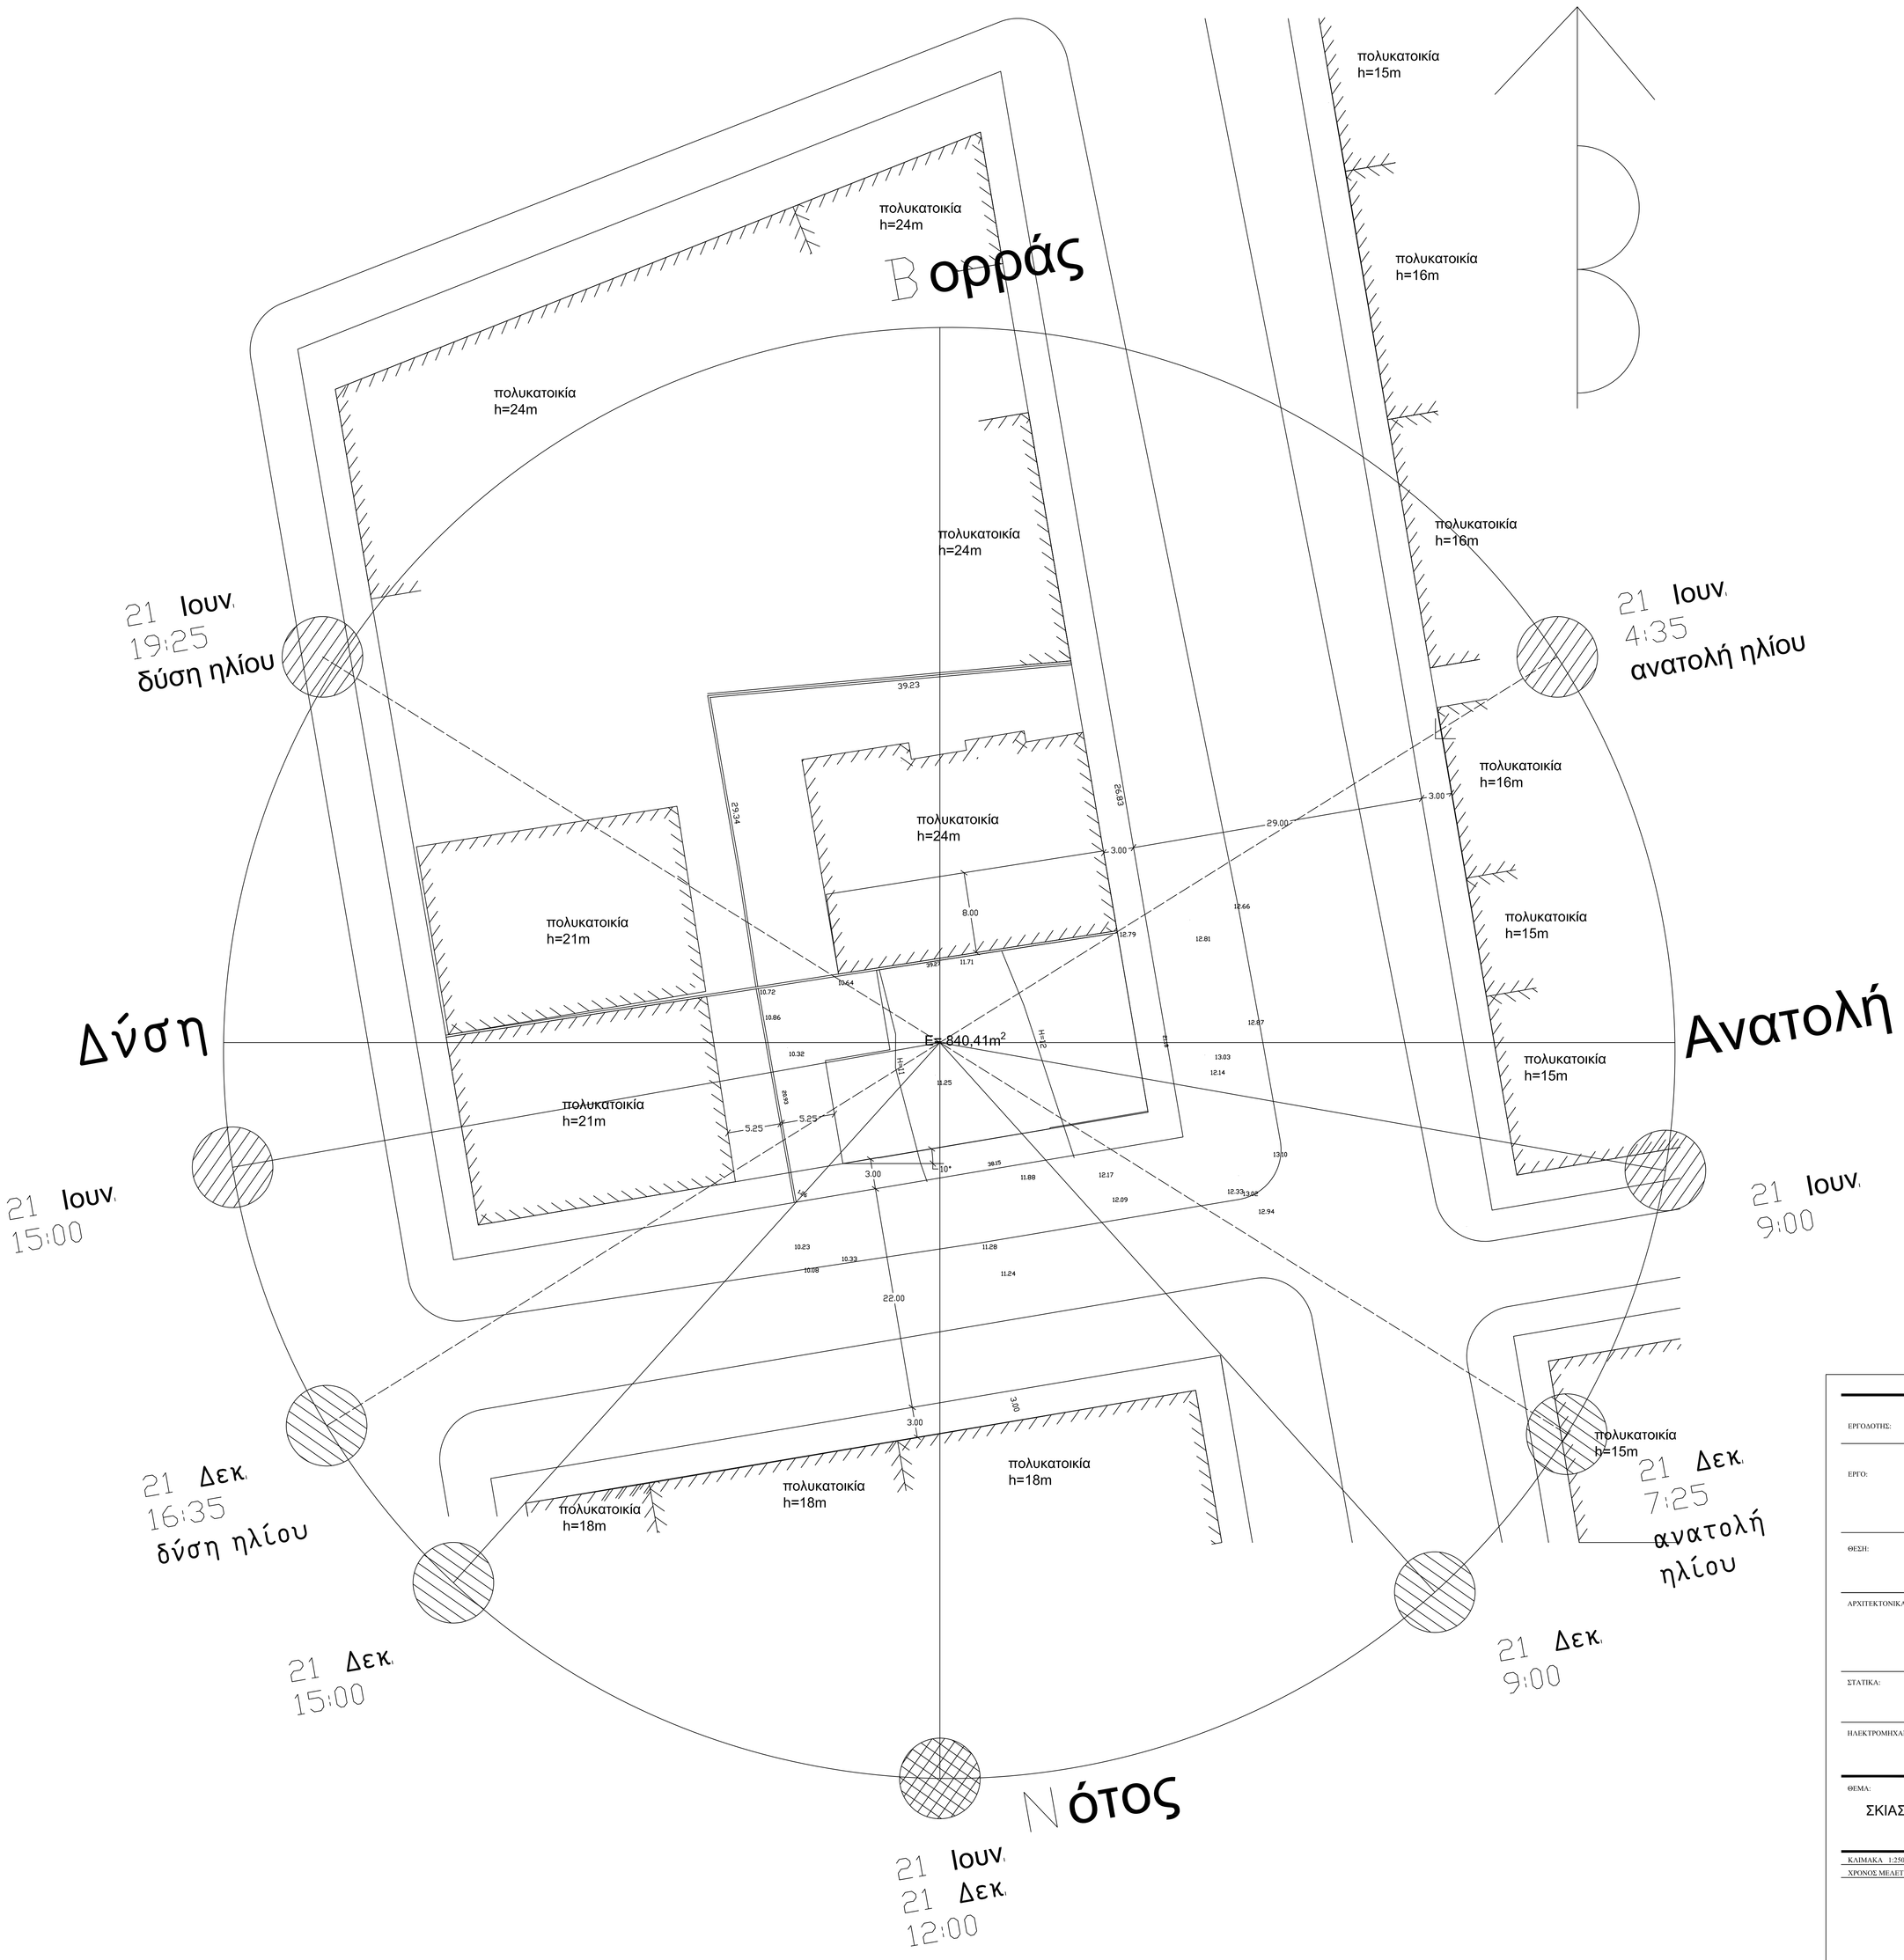

ΕΡΓΟΛΟΠΤΗΣ:	ΥΠΟΥΡΓΕΙΟ ΠΕΡΙΒΑΛΛΟΝΤΟΣ ΕΝΕΡΓΕΙΑΣ ΚΑΙ ΚΛΙΜΑΤΙΚΗΣ ΑΛΛΑΓΗΣ, ΕΙΔΙΚΗ ΓΡΑΜΜΑΤΕΙΑ ΠΕΡΙΒΑΛΛΟΝΤΟΣ ΚΑΙ ΕΝΕΡΓΕΙΑΣ ΕΙΔΙΚΗ ΥΠΗΡΕΣΙΑ ΕΠΙΘΕΩΡΗΤΩΝ ΕΝΕΡΓΕΙΑΣ
ΕΡΓΟ:	ΠΟΛΥΟΡΟΦΗ ΟΙΚΟΔΟΜΗ ΜΕ 6 ΟΡΟΦΟΥΣ ΜΕ ΧΡΗΣΗ ΚΑΤΟΙΚΙΑΣ, ΚΑΤΑΣΤΗΜΑ ΣΤΟ ΙΣΟΓΕΙΟ ΚΑΙ ΥΠΟΓΕΙΑ ΜΕ ΧΩΡΟΥΣ ΣΤΑΘΜΕΥΣΗΣ ΚΑΙ ΑΠΟΘΗΚΕΣ
ΘΕΣΗ:	ΑΓΙΟΥ ΚΩΝΣΤΑΝΤΙΝΟΥ 100, ΚΑΛΑΜΑΡΙΑ, ΘΕΣΣΑΛΟΝΙΚΗ
ΑΡΧΙΤΕΚΤΟΝΙΚΑ:	ΟΜΑΔΑ ΜΕΛΕΤΗΣ Α.ΓΑΓΛΙΑ Κ. ΛΑΣΚΟΣ
ΣΤΑΤΙΚΑ:	
ΗΛΕΚΤΡΟΜΗΧΑΝΟΛΟΓΙΚΑ:	
ΘΕΜΑ: ΜΕΛΕΤΗ ΕΝΕΡΓΕΙΑΚΗΣ ΑΠΟΔΟΣΗ ΚΤΙΡΙΟΥ ΣΚΙΑΣΜΟΣ ΤΟΥ ΟΙΚΟΠΕΔΟΥ	ΑΡ. ΣΧΕΔΙΟΥ ΕΝΑΚ 1
ΚΛΙΜΑΚΑ 1:250	ΚΩΔ. ΜΕΛ.
ΧΡΟΝΟΣ ΜΕΛΕΤΗΣ Οκτώβριος 2010	ΤΡΟΠΟΠΟΙΗΣΕΙΣ